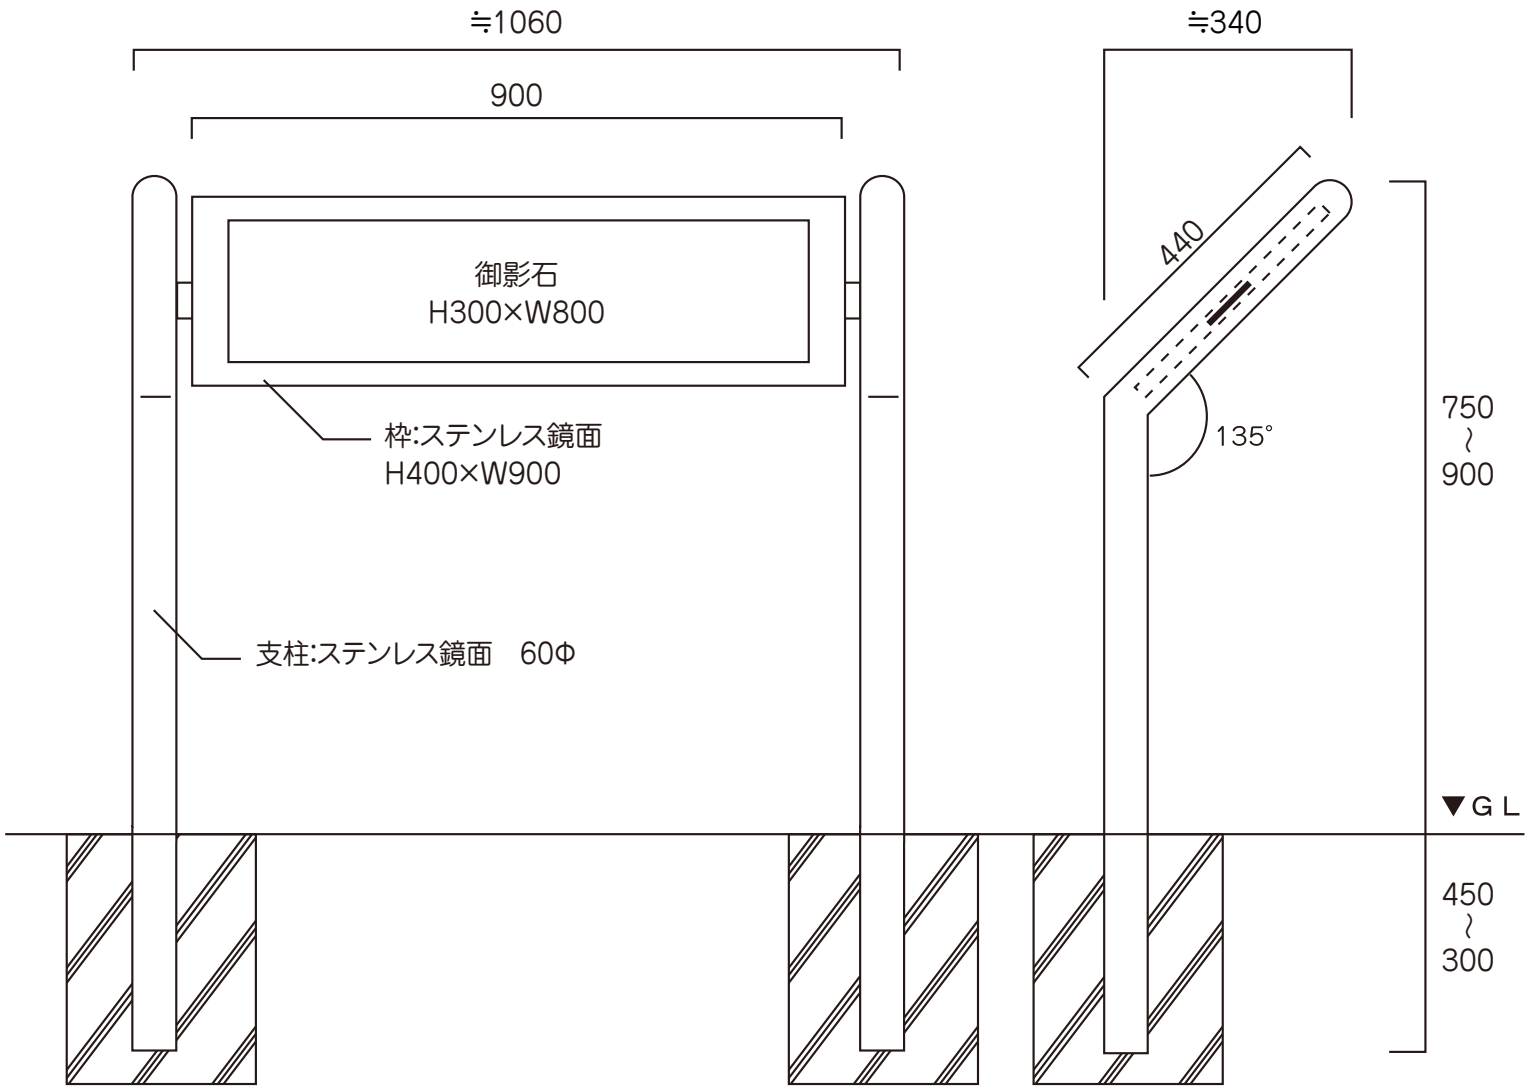
≒1060
900
御影石
H300×W800
枠:ステンレス鏡面
H400×W900
支柱:ステンレス鏡面　60Φ
≒340
440
135°
750
〜
900
▼GL
450
〜
300